
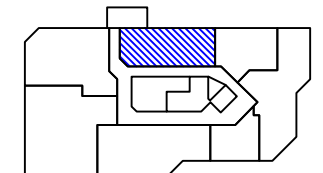


Legende/ Legend:

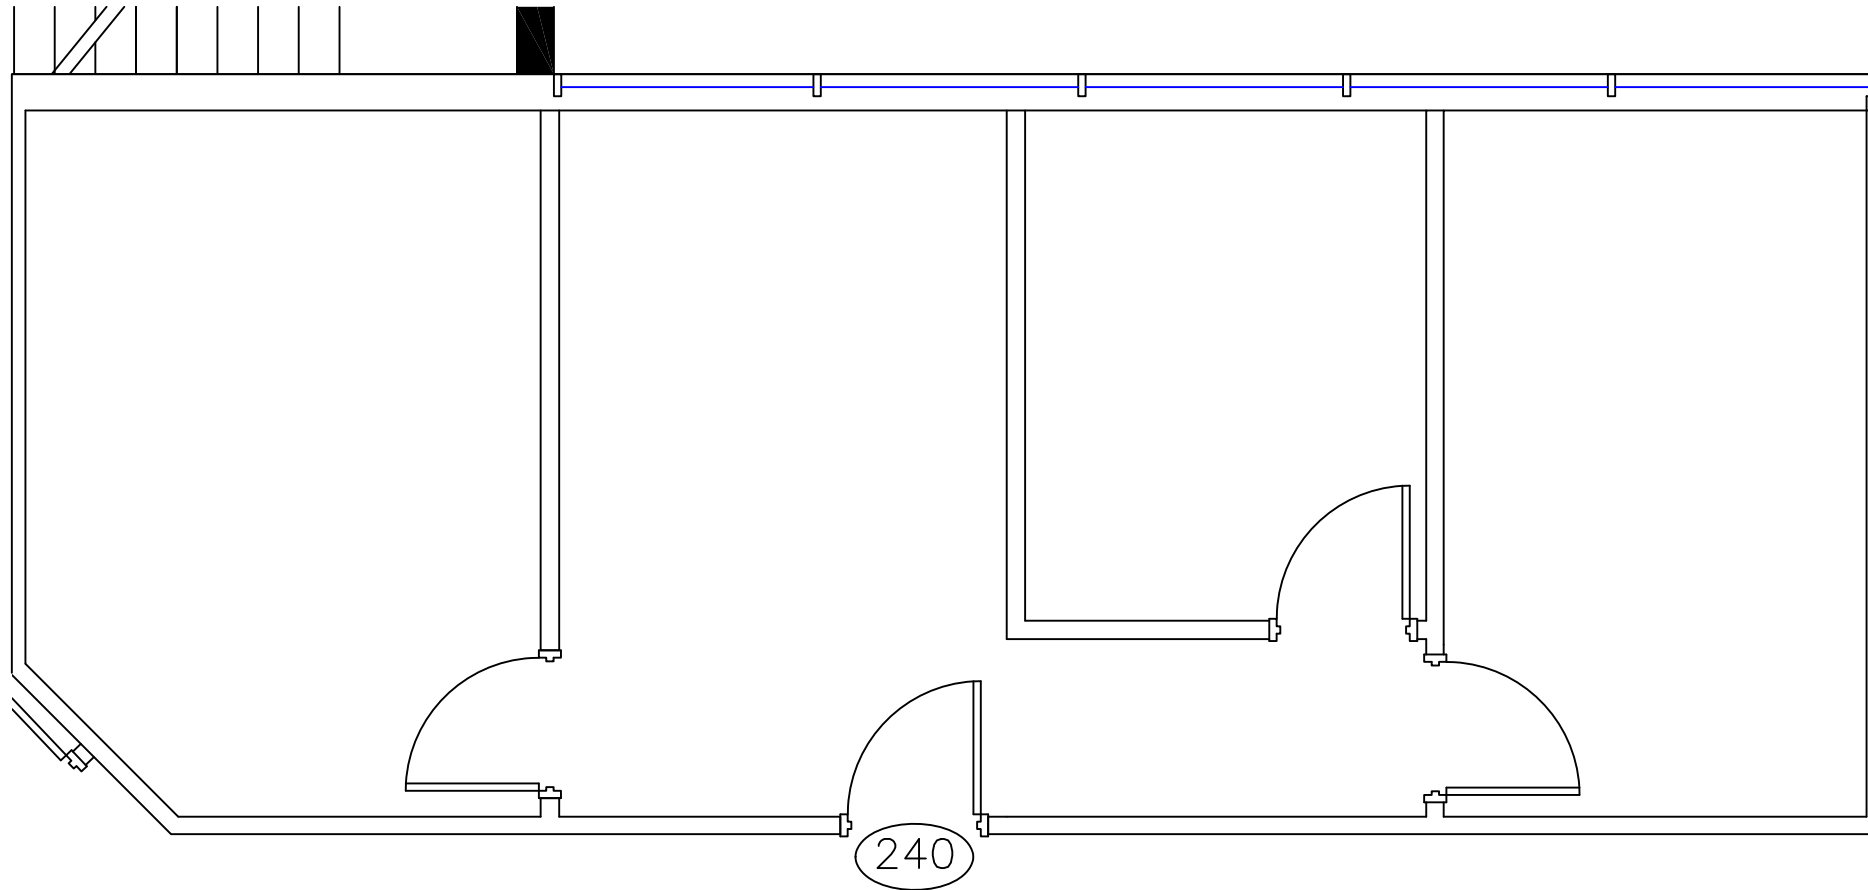

RUE MARION


Plan Clé/
Key Plan

| no. | révision/issue | date |
|-----|----------------|------|
| | | |
| | | |
| | | |
| | | |
| | | |

Titre/Title: Plan du 2e étage / Second floor plan

Échelle/Scale: N.T.S.
Dessiné par/ Drawn By:

Date:
Nom et Localisation du Projet/
Project Name and Location:
7175 Marion
Trois-Rivières

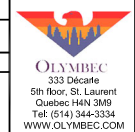

Salle/Room #
240

*Veuillez noter que les dimensions indiquées sont approximatives et peuvent changer sans avis/ Note That All Dimensions Are Approximate and subject to change without notice